





DRAUFSICHT

Entlüftungsabgang UNTEN
60 Liter-Fass

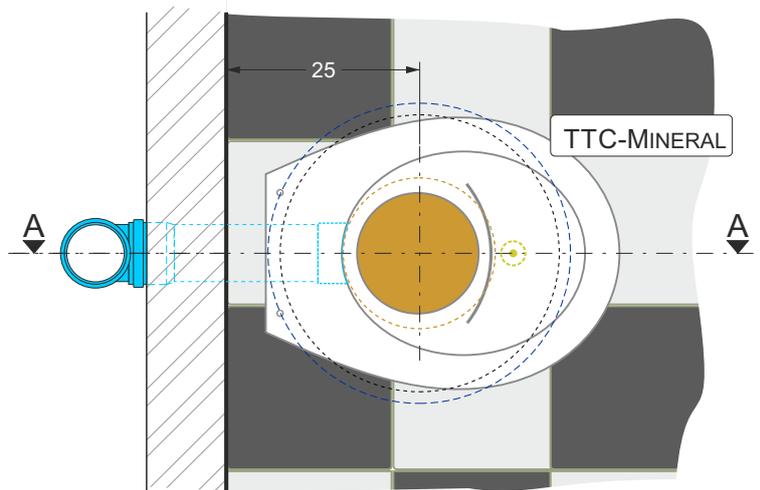


SEITENANSICHTEN

Maßstab 1 : 20

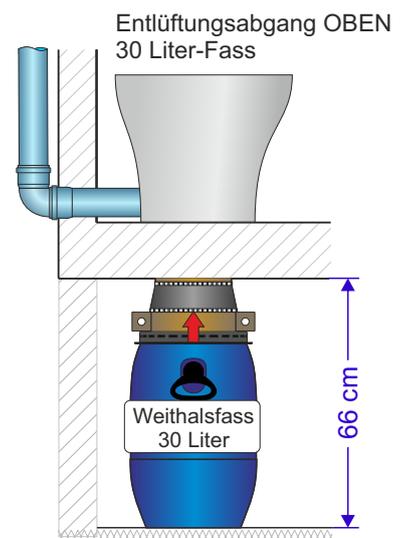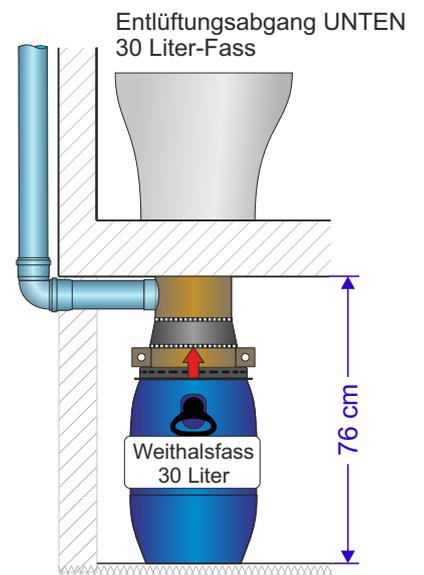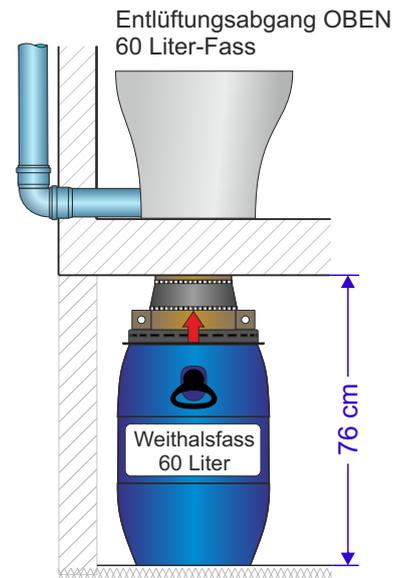

SCHNITT A - A

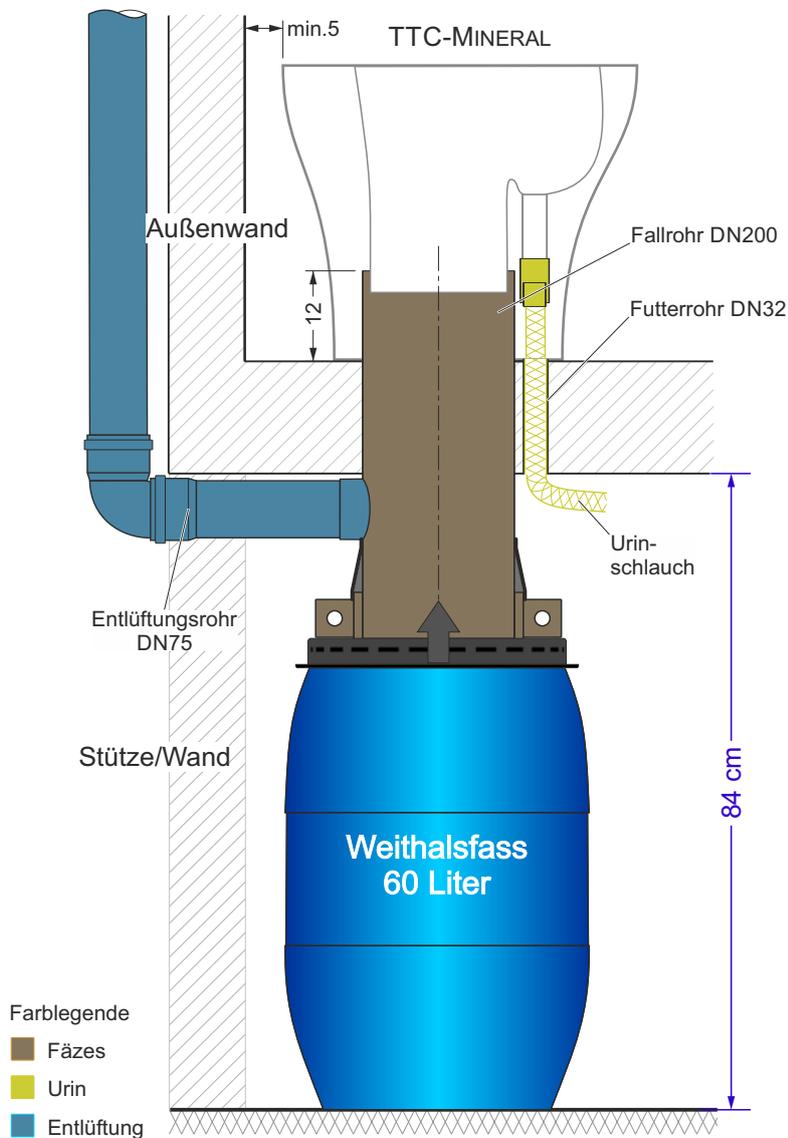

- Farblegende
- Fäzes
 - Urin
 - Entlüftung

HOLZAPFEL+KONSORTEN

GmbH & Co. KG

Alternative Abwasser- und Sanitärsysteme

Braugasse 1 | 99425 Weimar | Tel. 036 43 / 49 55 17 | Fax 77 36 212

www.holzapfel-konsorten.de | info@holzapfel-konsorten.de

Bauherr

Planungsphase

TTC-Typ
MINERAL-Sammel

Maßstab
1 : 10 (Zentimeter)

Bauvorhaben

Einbaubeispiele TTC-MINERAL
Mindestraumhöhen

Planbezeichnung

Draufsicht/Schnitt/Ansichten

Datum

02.01.2019

Plannummer

EA-01

gezeichnet

K. Holzapfel