



DRAUFSICHT

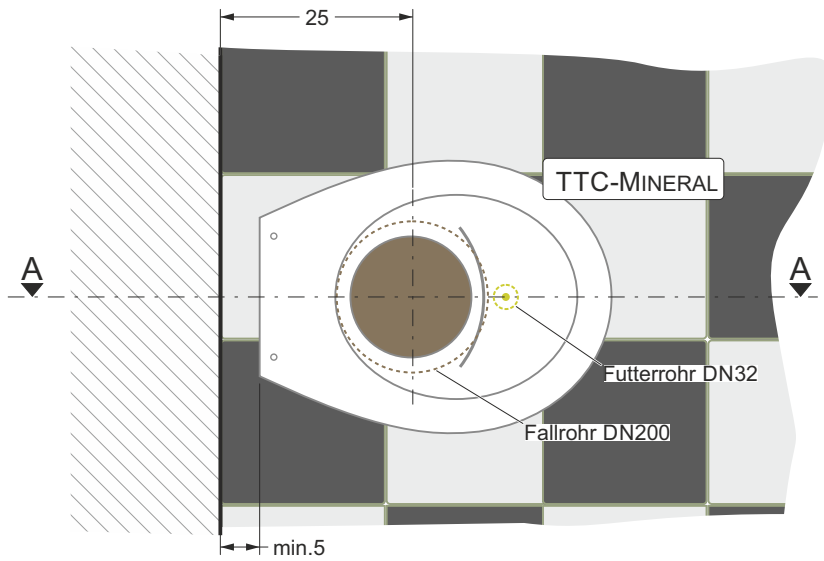


SCHNITT A - A

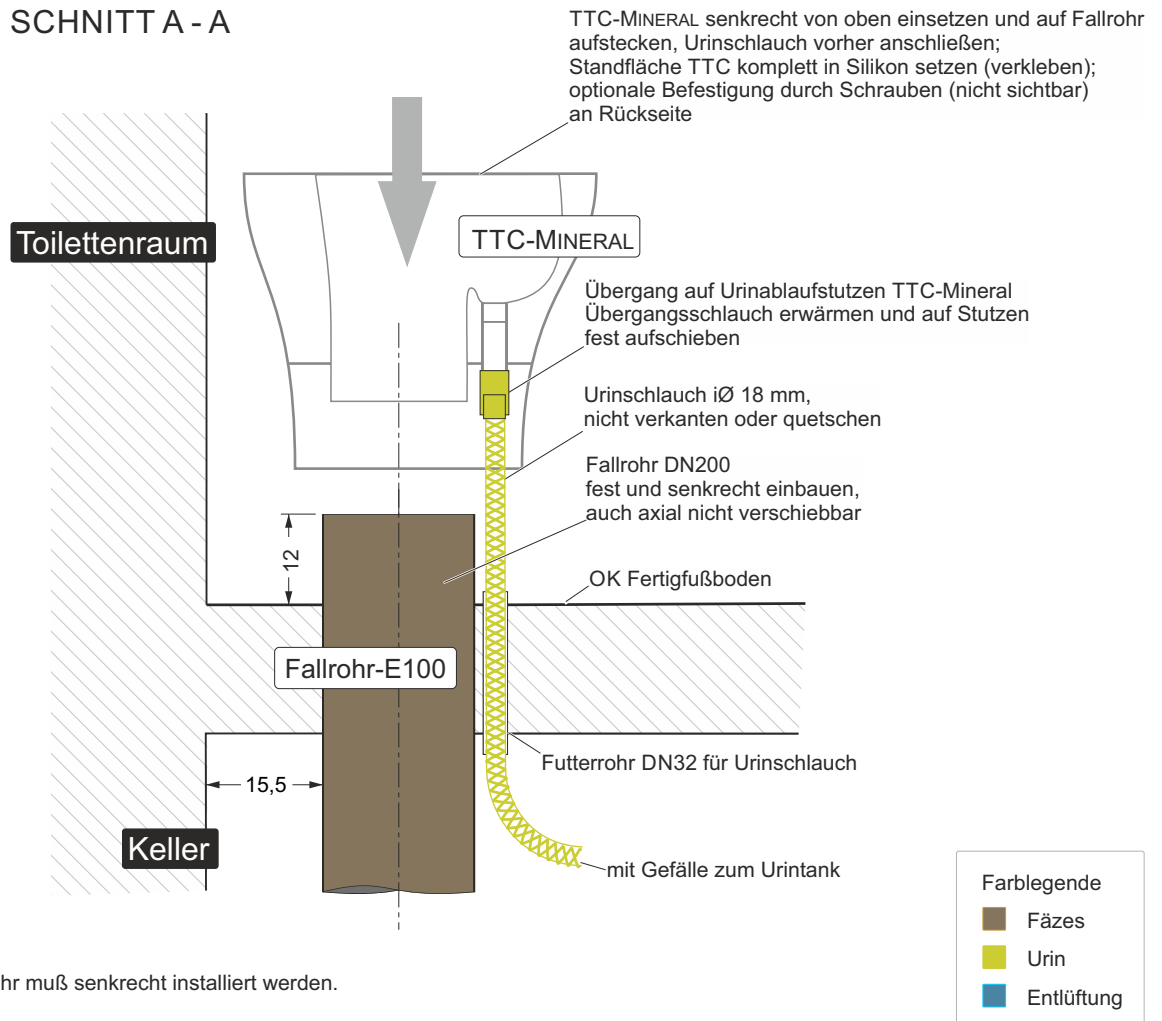

Das Fallrohr muß senkrecht installiert werden.

| | | | |
|--|---|----------------------------|--------------------------------|
| HOLZAPFEL+KONSORTEN <small>GmbH & Co. KG</small> Alternative Abwasser- und Sanitärsysteme Braugasse 1 99425 Weimar Tel. 036 43 / 49 55 17 Fax 77 36 212 www.holzapfel-konsorten.de info@holzapfel-konsorten.de | Planungsphase | TTC-Typ MINERAL-Sammel | Maßstab 1 : 10 (Zentimeter) |
| | Bauvorhaben Einbaubeispiel TTC-MINERAL Lüftungsabgang und Lüfter im Kellerraum (Standardvariante) | | |
| Bauherr | Planbezeichnung Draufsicht / Schnitt | Datum 29.12.2018 | Plannummer E-01 |
| | | gezeichnet K. Holzapfel | |

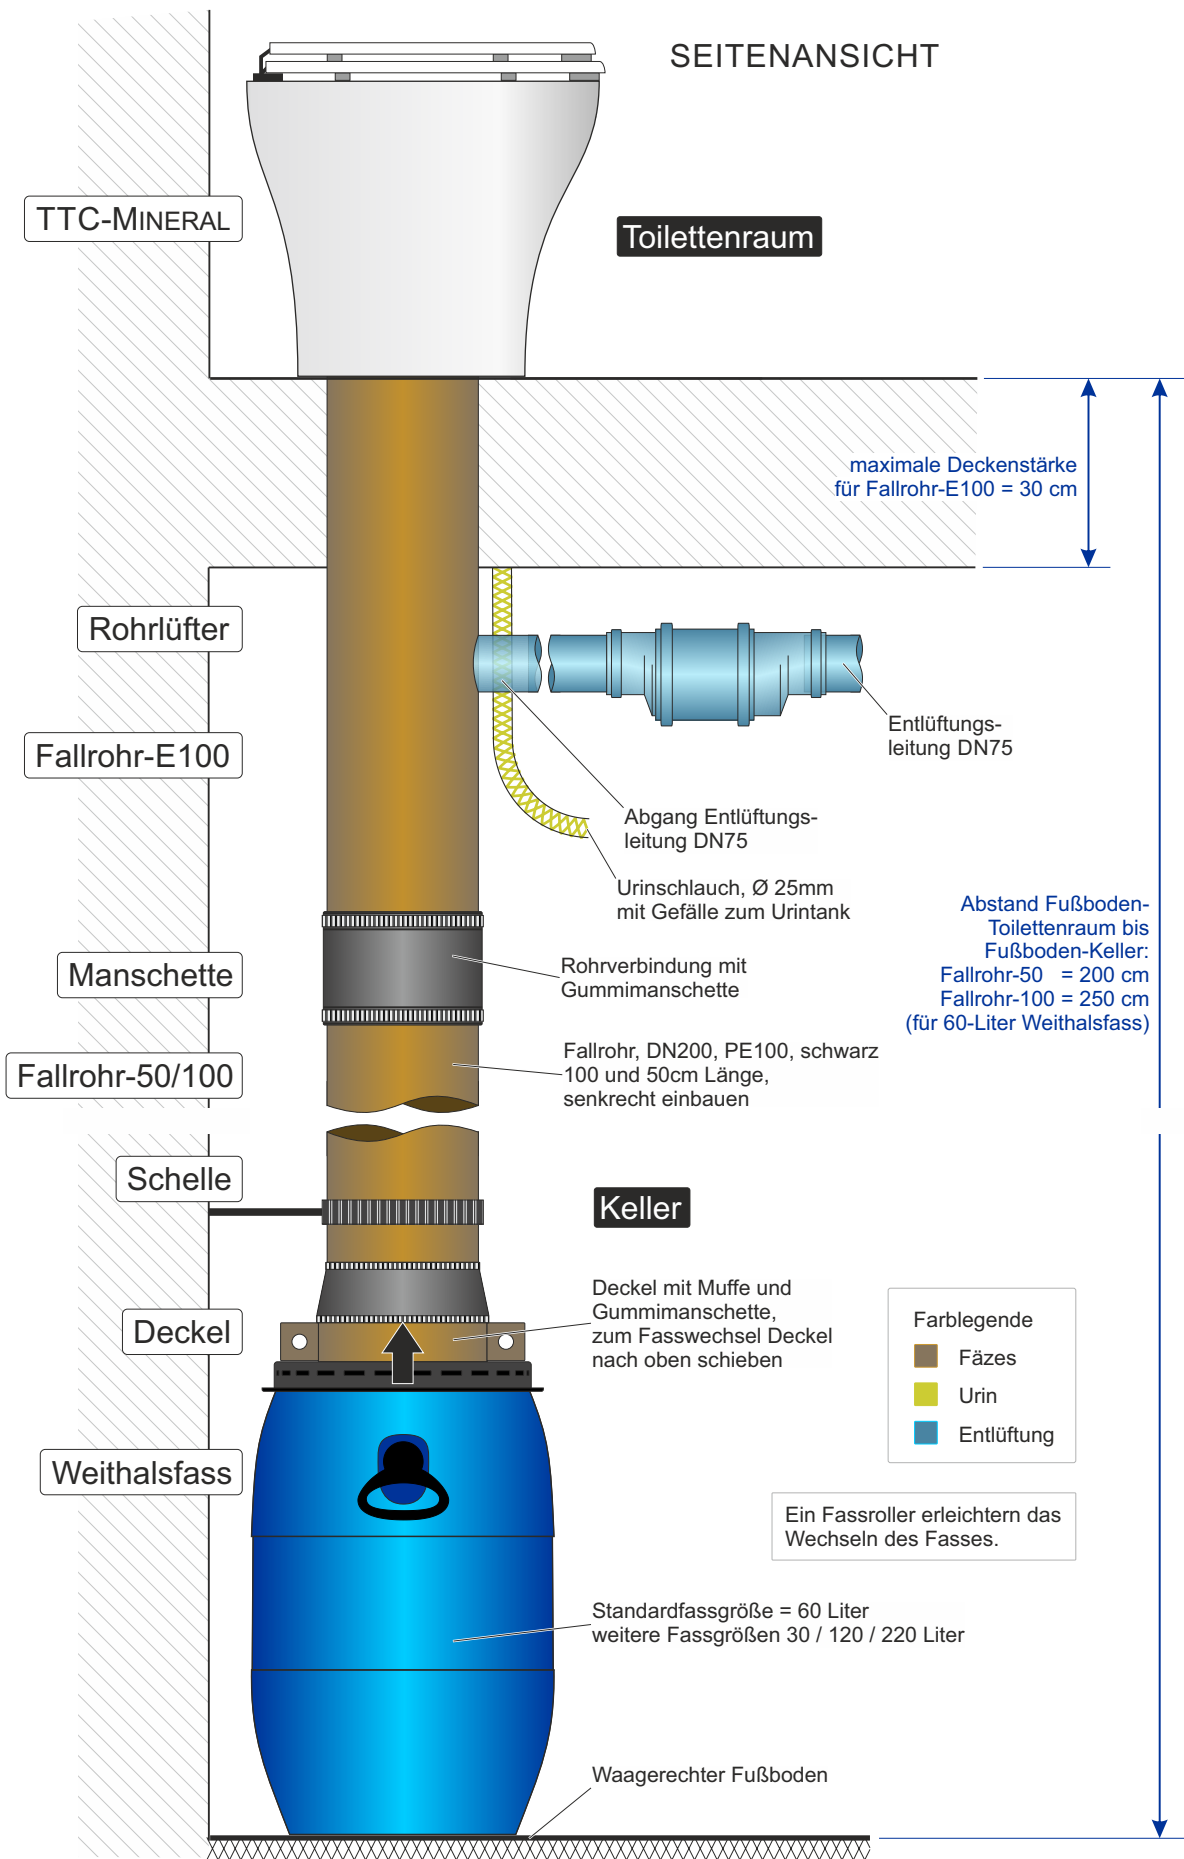


| | | | |
|--|--|----------------------------|--------------------------------|
| HOLZAPFEL+KONSORTEN GmbH & Co. KG Alternative Abwasser- und Sanitärsysteme Braugasse 1 99425 Weimar Tel. 036 43 / 49 55 17 Fax 77 36 212 www.holzapfel-konsorten.de info@holzapfel-konsorten.de | Planungsphase | TTC-Typ MINERAL-Sammel | Maßstab 1 : 10 (Zentimeter) |
| | Bauvorhaben Einbaubeispiel TTC-MINERAL Lüftungsabgang und Lüfter im Kellerraum (Standardvariante) | | |
| Bauherr | Planbezeichnung Seitenansicht | Datum 29.12.2018 | Plannummer E-02 |
| | | gezeichnet K. Holzapfel | |

SEITENANSICHT

Installation Fallrohr und Fassdeckel


Schritt 1

- Fallrohr vor Einbau kürzen auf **1,5 cm** über OK Fass (ohne Deckel)
- Markierung für OK Gummimanschette anbringen

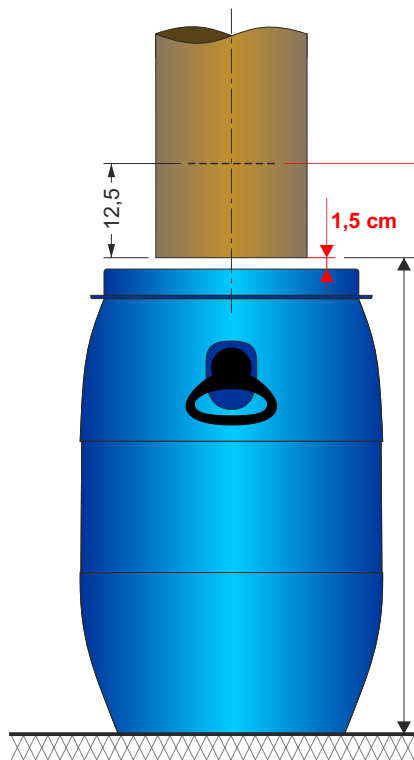

Schritt 2


- Gleitmittel auf Fallrohr auftragen (z.B. Vaseline)
- Deckel mit Gummimanschette von unten auf Fallrohr schieben
- Gummimanschette an Markierung mit Schlauchband befestigen

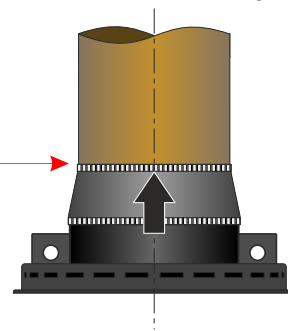

H = 52,5 cm - 30 Liter-Fass
 = 63,0 cm - 60 Liter-Fass
 = 80,0 cm - 120 Liter-Fass


Schritt 3

- Deckel hochschieben und Fass mittig unter den Deckel schieben

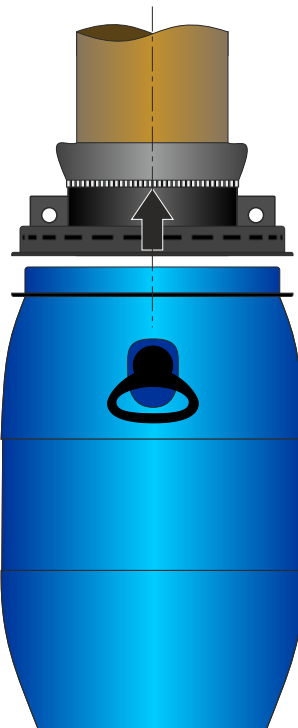

Schritt 4

- Deckel nach unten schieben
- mit Spanning Fass und Deckel verbinden

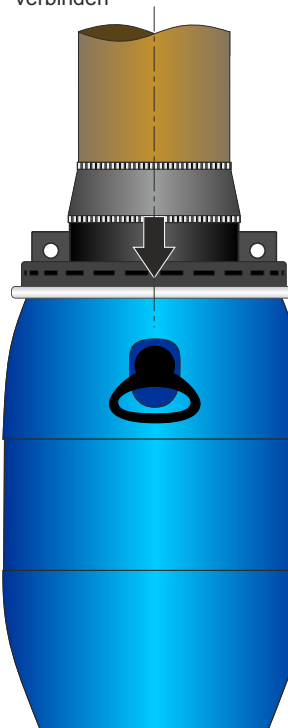

Zum Fasswechsel Schritte 3 und 4 durchführen

HOLZAPFEL+KONSORTEN
 GmbH & Co. KG

Alternative Abwasser- und Sanitärsysteme

Braugasse 1 | 99425 Weimar | Tel. 036 43 / 49 55 17 | Fax 77 36 212

www.holzapfel-konsorten.de | info@holzapfel-konsorten.de

Bauherr

Planungsphase

TTC-Typ

Maßstab

MINERAL-Sammel

1 : 10 (Zentimeter)

Bauvorhaben

Einbaubeispiel TTC-MINERAL
 Installation Fallrohr + Deckel (Standardvariante)

Planbezeichnung

Seitenansicht

Datum

29.12.2018

Plannummer

E-03

gezeichnet

K. Holzapfel